


地番	1138-17 ~ -21	地積測量図
土地の所在	さいたま市見沼区大字南中野字新田	1/2

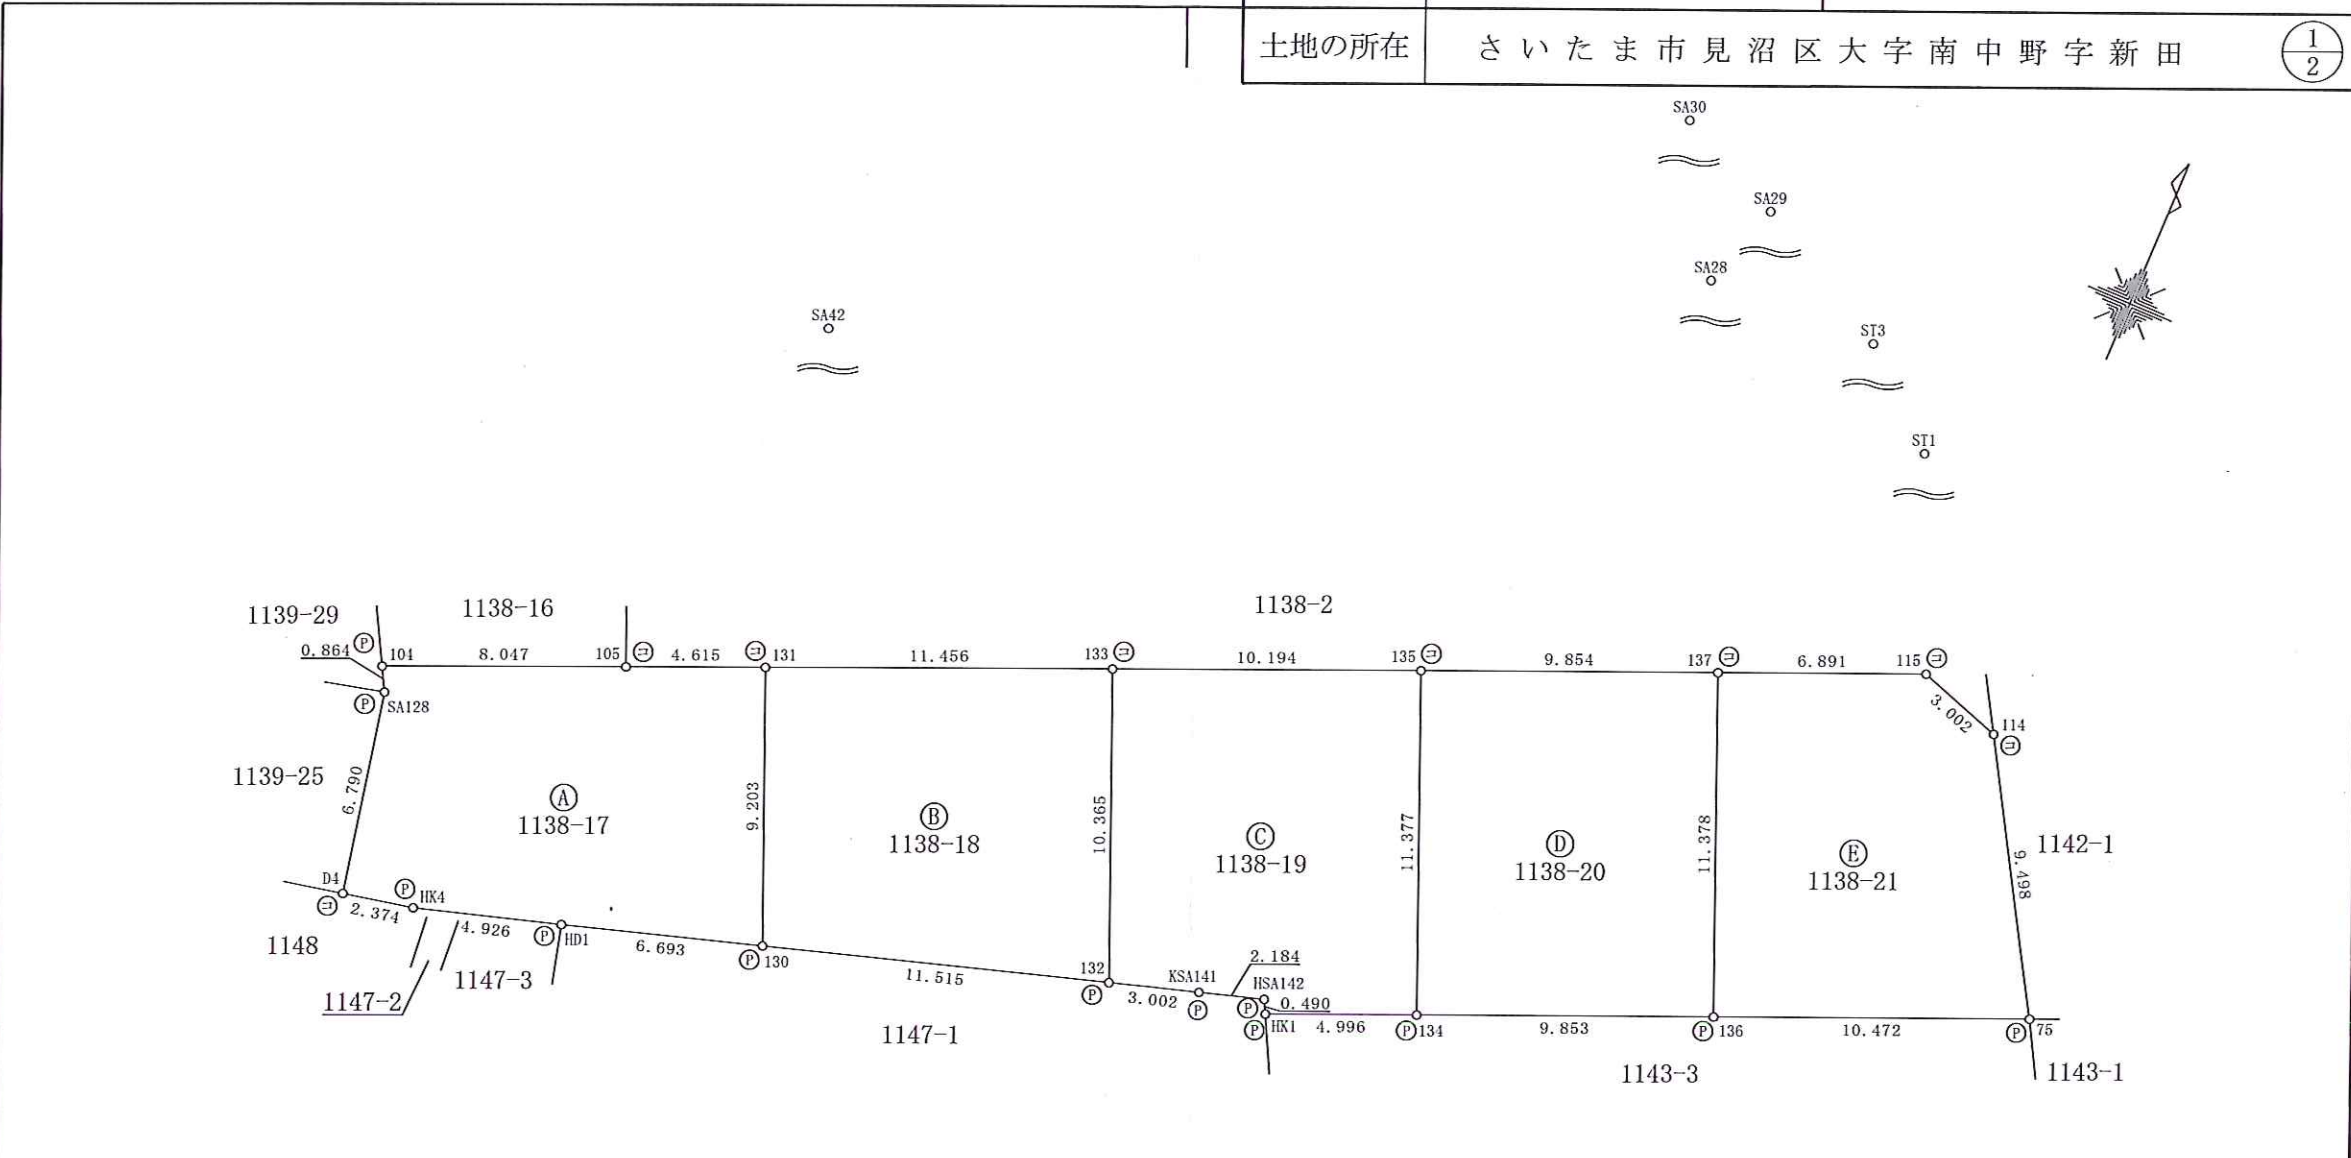


恒久的地物の座標値

測点名	X座標	Y座標	種類
SA28	-9384.354	-14989.927	民コンクリート杭
SA29	-9381.501	-14989.006	民コンクリート杭
SA30	-9368.587	-14997.273	民金属プレート
SA42	-9398.640	-15015.558	民コンクリート杭
ST1	-9399.940	-14975.780	金属錐
ST3	-9384.194	-14984.157	金属錐

凡例	記号	境界標の種類別	記号	境界標の種類別	記号	境界標の種類別
	(石)	石杭	(ビ)	金属錐	(キ)	刻印
	(コン)	コンクリート杭	(金)	金属杭	(計)	計算点
	(プ)	プラスチック杭	(P)	金属プレート		

測地系	任意座標
測量年月日	令和4年7月12日

作成者 埼玉県さいたま市南区鹿手袋四丁目1番9号
 土地家屋調査士法人 ヴェルテックス
 代表社員土地家屋調査士 松永 聖矢
 (令和4年7月19日作成)

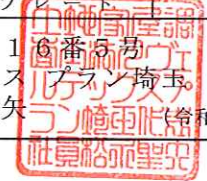

申請人 株式会社 東栄住宅
 代表取締役 佐藤千尋
 縮尺 1/250