
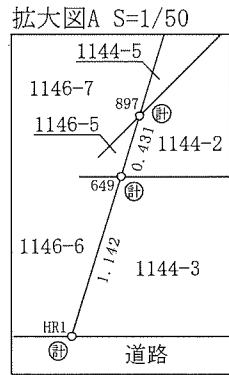


| | | | |
|-------|------------------|-------|-----|
| 地番 | 1144-2 ~ -13 | 地積測量図 | 1/4 |
| 土地の所在 | さいたま市見沼区大字南中野字新田 | | |

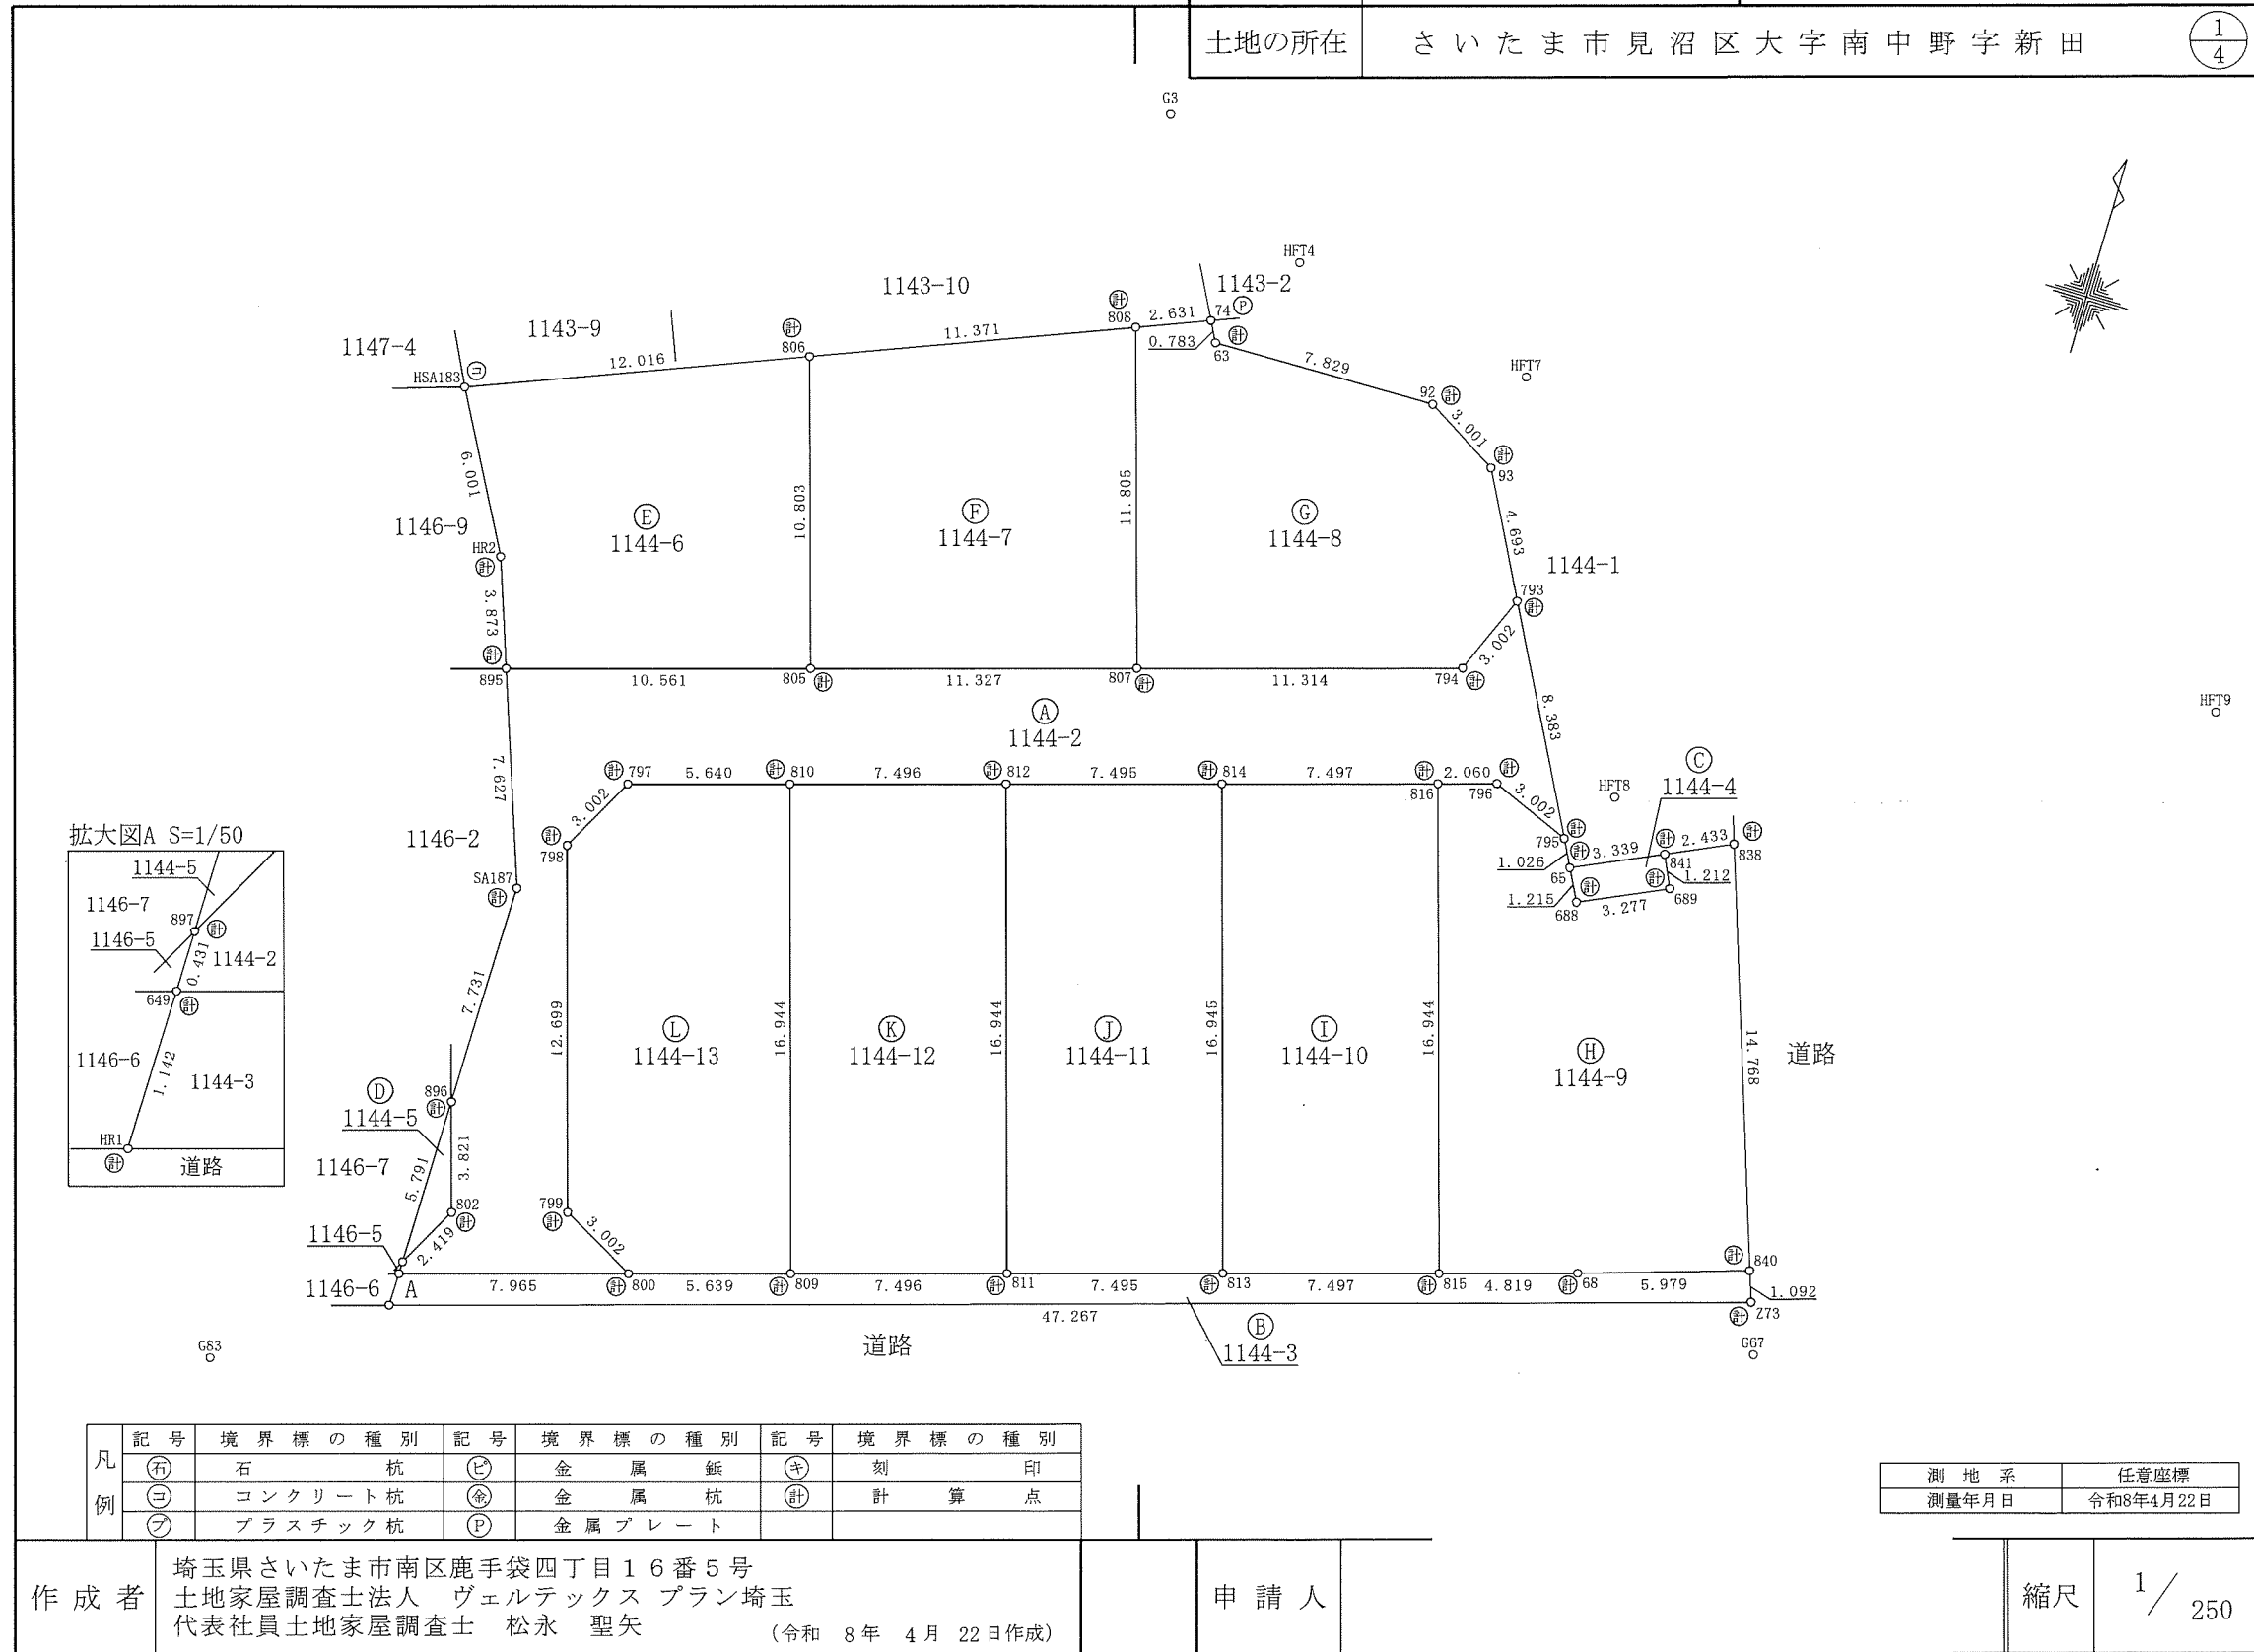

| 凡例 | 記号 | 境界標の種別 | 記号 | 境界標の種別 | 記号 | 境界標の種別 |
|----|-----|---------------|-----|-------------|-----|--------|
| | (石) | 石 杭 | (ビ) | 金 属 鉸 | (キ) | 刻 印 |
| | (コ) | コ ン ク リ ー ト 杭 | (金) | 金 属 杭 | (計) | 計 算 点 |
| | (フ) | プ ラ ス チ ッ ク 杭 | (P) | 金 属 プ レ ー ト | | |

作成者 埼玉県さいたま市南区鹿手袋四丁目16番5号
 土地家屋調査士法人 ヴェルテックス プラン埼玉
 代表社員土地家屋調査士 松永 聖矢 (令和 8年 4月 22日作成)

申請人

| | |
|-------|-----------|
| 測地系 | 任意座標 |
| 測量年月日 | 令和8年4月22日 |

縮尺 1/250

| | | |
|-------|------------------|--------|
| 地番 | 1144-2 ~ -13 | 地積測量図 |
| 土地の所在 | さいたま市見沼区大字南中野字新田 | 3 4 |

| 地番 | ㊦ 1144-6 | | | |
|--------|-----------|------------|------------------------------------|---|
| 測点名 | X座標 | Y座標 | X _{n+1} -X _{n-1} | Y (X _{n+1} -X _{n-1}) |
| HSA183 | -9477.143 | -14964.061 | -9.737 | 145705.061957 |
| HR2 | -9482.414 | -14961.192 | -8.924 | 133513.677408 |
| 895 | -9486.067 | -14959.903 | -0.608 | 9095.621024 |
| 805 | -9483.022 | -14949.790 | 13.390 | -200177.688100 |
| 806 | -9472.677 | -14952.905 | 5.879 | -87908.128495 |
| | | | 倍面積 | 228.543794 |
| | | | 面積 | 114.2718970 |
| | | | 地積 | 114.27 m ² |

| 地番 | ㊦ 1144-7 | | | |
|-----|-----------|------------|------------------------------------|---|
| 測点名 | X座標 | Y座標 | X _{n+1} -X _{n-1} | Y (X _{n+1} -X _{n-1}) |
| 806 | -9472.677 | -14952.905 | -14.571 | 217878.778755 |
| 805 | -9483.022 | -14949.790 | -7.078 | 105814.613620 |
| 807 | -9479.755 | -14938.944 | 14.571 | -217675.353024 |
| 808 | -9468.451 | -14942.348 | 7.078 | -105761.939144 |
| | | | 倍面積 | 256.100207 |
| | | | 面積 | 128.0501035 |
| | | | 地積 | 128.05 m ² |

| 地番 | ㊦ 1144-8 | | | |
|-----|-----------|------------|------------------------------------|---|
| 測点名 | X座標 | Y座標 | X _{n+1} -X _{n-1} | Y (X _{n+1} -X _{n-1}) |
| 808 | -9468.451 | -14942.348 | -12.282 | 183521.918136 |
| 807 | -9479.755 | -14938.944 | -8.042 | 120138.987648 |
| 794 | -9476.493 | -14928.110 | 6.031 | -90031.431410 |
| 793 | -9473.724 | -14926.948 | 6.924 | -103354.187952 |
| 93 | -9469.569 | -14929.131 | 5.686 | -84887.038866 |
| 92 | -9468.038 | -14931.713 | 1.402 | -20934.261626 |
| 63 | -9468.167 | -14939.541 | 0.565 | -8440.840665 |
| 74 | -9467.473 | -14939.905 | -0.284 | 4242.933020 |
| | | | 倍面積 | 256.078285 |
| | | | 面積 | 128.0391425 |
| | | | 地積 | 128.03 m ² |

| 地番 | ㊦ 1144-9 | | | |
|-----|-----------|------------|------------------------------------|---|
| 測点名 | X座標 | Y座標 | X _{n+1} -X _{n-1} | Y (X _{n+1} -X _{n-1}) |
| 816 | -9480.579 | -14927.792 | -16.820 | 251085.461440 |
| 815 | -9496.804 | -14922.906 | -14.835 | 221381.310510 |
| 68 | -9495.414 | -14918.291 | 3.184 | -47499.838544 |
| 840 | -9493.620 | -14912.587 | 15.779 | -235305.710273 |
| 838 | -9479.635 | -14917.332 | 12.965 | -193403.209380 |
| 841 | -9480.655 | -14919.541 | -2.121 | 31644.346461 |
| 689 | -9481.756 | -14919.033 | -2.476 | 36939.525708 |
| 688 | -9483.131 | -14922.008 | -0.299 | 4461.680392 |
| 65 | -9482.055 | -14922.573 | 1.985 | -29621.307405 |
| 795 | -9481.146 | -14923.050 | 2.071 | -30905.636550 |
| 796 | -9479.984 | -14925.819 | 0.567 | -8462.939373 |
| | | | 倍面積 | 313.682986 |
| | | | 面積 | 156.8414930 |
| | | | 地積 | 156.84 m ² |

| 地番 | ㊦ 1144-10 | | | |
|-----|-----------|------------|------------------------------------|---|
| 測点名 | X座標 | Y座標 | X _{n+1} -X _{n-1} | Y (X _{n+1} -X _{n-1}) |
| 816 | -9480.579 | -14927.792 | 14.064 | -209944.466688 |
| 814 | -9482.740 | -14934.971 | -18.387 | 274609.311777 |
| 813 | -9498.966 | -14930.085 | -14.064 | 209976.715440 |
| 815 | -9496.804 | -14922.906 | 18.387 | -274387.472622 |
| | | | 倍面積 | 254.087907 |
| | | | 面積 | 127.0439535 |
| | | | 地積 | 127.04 m ² |

| 地番 | ㊦ 1144-11 | | | |
|-----|-----------|------------|------------------------------------|---|
| 測点名 | X座標 | Y座標 | X _{n+1} -X _{n-1} | Y (X _{n+1} -X _{n-1}) |
| 814 | -9482.740 | -14934.971 | 14.064 | -210045.432144 |
| 812 | -9484.902 | -14942.148 | -18.387 | 274741.275276 |
| 811 | -9501.127 | -14937.262 | -14.064 | 210077.652768 |
| 813 | -9498.966 | -14930.085 | 18.387 | -274519.472895 |
| | | | 倍面積 | 254.023005 |
| | | | 面積 | 127.0115025 |
| | | | 地積 | 127.01 m ² |

作成者 埼玉県さいたま市南区鹿手袋四丁目16番5号
 土地家屋調査士法人 ヴェルテックス プラン埼玉
 代表社員土地家屋調査士 松永 聖矢 (令和 8年 4月 22日作成)

申請人

縮尺 1/

| | | |
|-------|------------------|--------|
| 地番 | 1144-2 ~ -13 | 地積測量図 |
| 土地の所在 | さいたま市見沼区大字南中野字新田 | ④ ④ |

| | | | | |
|-----|-----------|------------|------------------------------------|---|
| 地番 | ㊀ 1144-12 | | | |
| 測点名 | X座標 | Y座標 | X _{n+1} -X _{n-1} | Y (X _{n+1} -X _{n-1}) |
| 812 | -9484.902 | -14942.148 | 14.063 | -210131.427324 |
| 810 | -9487.064 | -14949.326 | -18.387 | 274873.257162 |
| 809 | -9503.289 | -14944.440 | -14.063 | 210163.659720 |
| 811 | -9501.127 | -14937.262 | 18.387 | -274651.436394 |
| | | | 倍面積 | 254.053164 |
| | | | 面積 | 127.0265820 |
| | | | 地積 | 127.02 m ² |

| | | | | |
|-----|-----------|------------|------------------------------------|---|
| 地番 | ㊀ 1144-13 | | | |
| 測点名 | X座標 | Y座標 | X _{n+1} -X _{n-1} | Y (X _{n+1} -X _{n-1}) |
| 810 | -9487.064 | -14949.326 | 14.599 | -218245.210274 |
| 797 | -9488.690 | -14954.727 | -4.271 | 63871.639017 |
| 798 | -9491.335 | -14956.147 | -14.805 | 221425.756335 |
| 799 | -9503.495 | -14952.485 | -13.580 | 203054.746300 |
| 800 | -9504.915 | -14949.840 | 0.206 | -3079.667040 |
| 809 | -9503.289 | -14944.440 | 17.851 | -266773.198440 |
| | | | 倍面積 | 254.065898 |
| | | | 面積 | 127.0329490 |
| | | | 地積 | 127.03 m ² |

合計 1298.8148620 m²

作成者 埼玉県さいたま市南区鹿手袋四丁目16番5号
 土地家屋調査士法人 ヴェルテックス プラン埼玉
 代表社員土地家屋調査士 松永 聖矢 (令和 8年 4月 22日作成)

申請人

縮尺 1/